




POHJAPIIRUSTUS

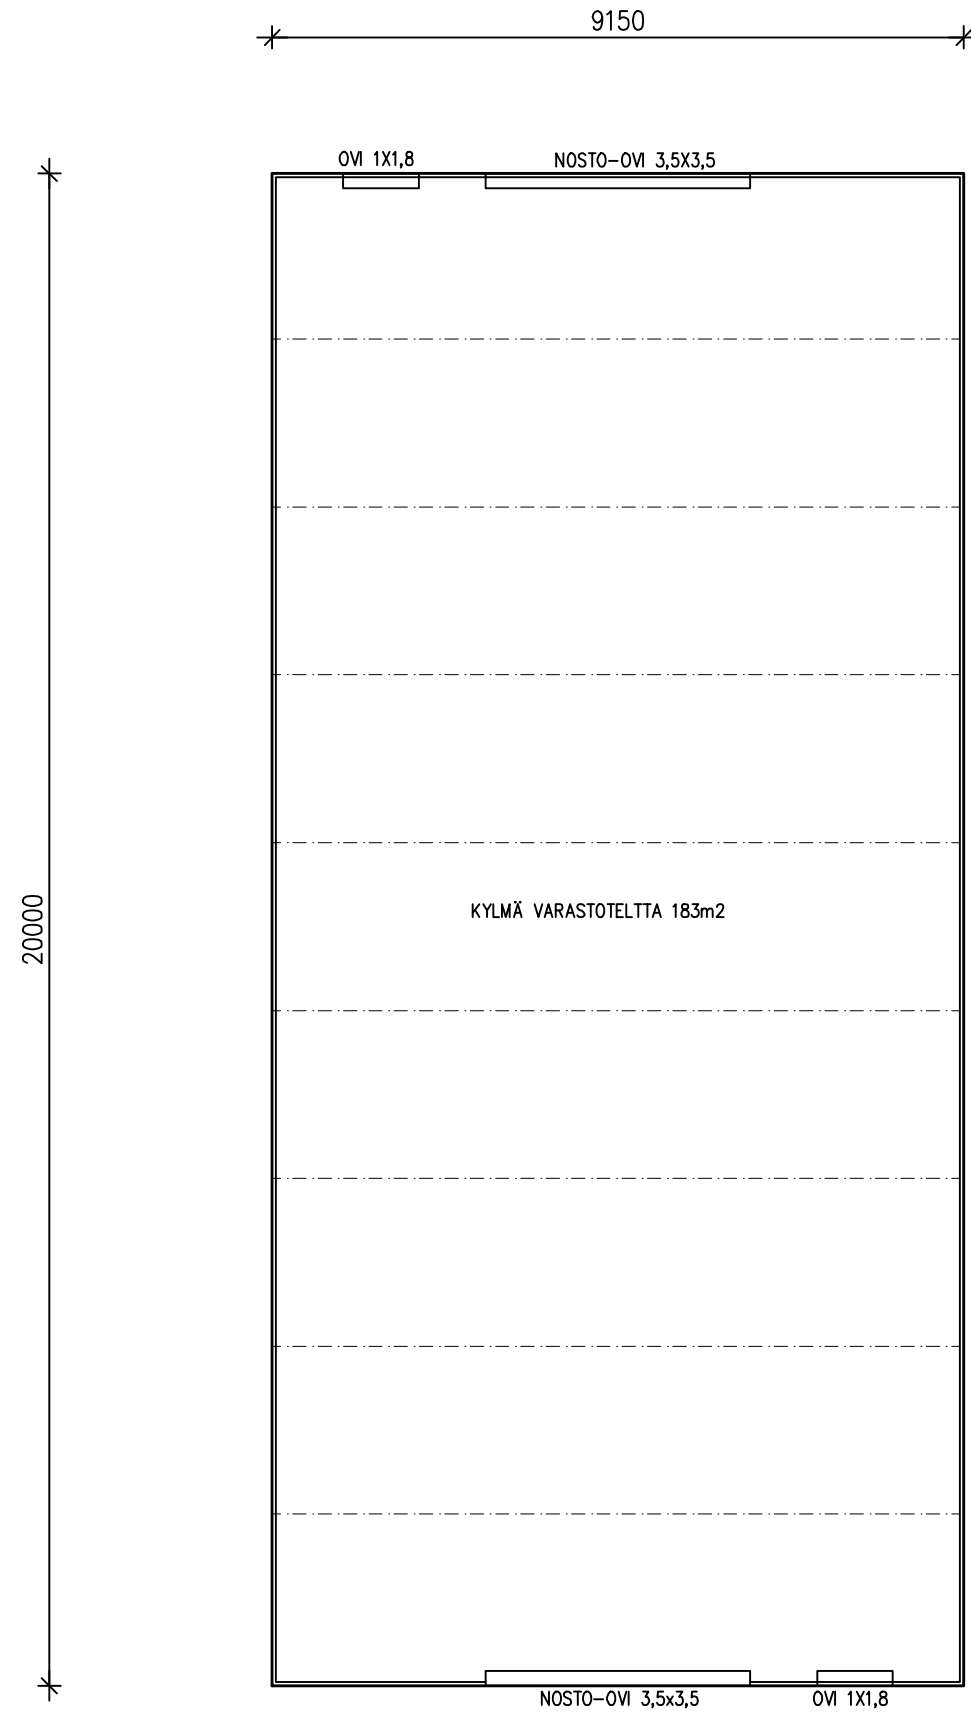

JULKISIVUT

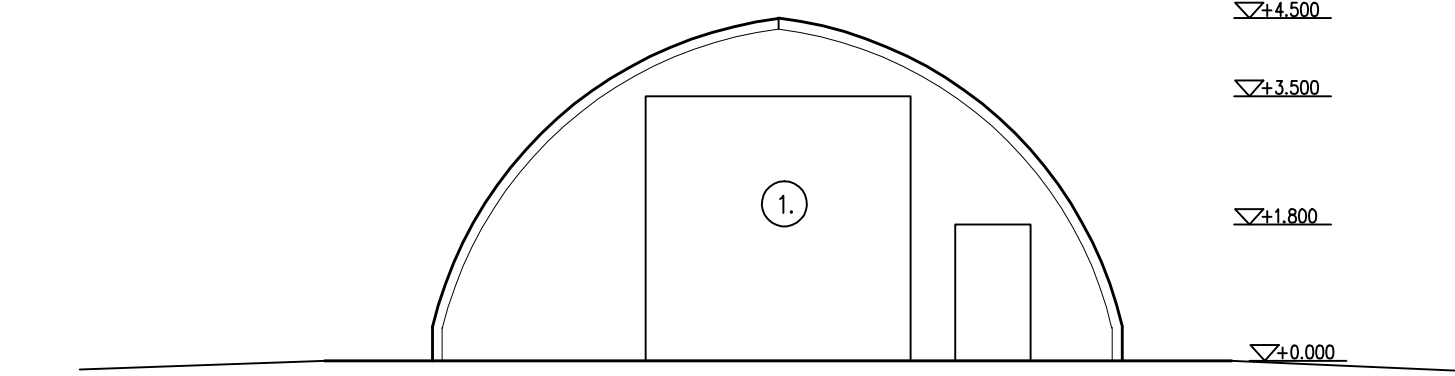

PÄÄTY EDESTÄ JA TAKAA

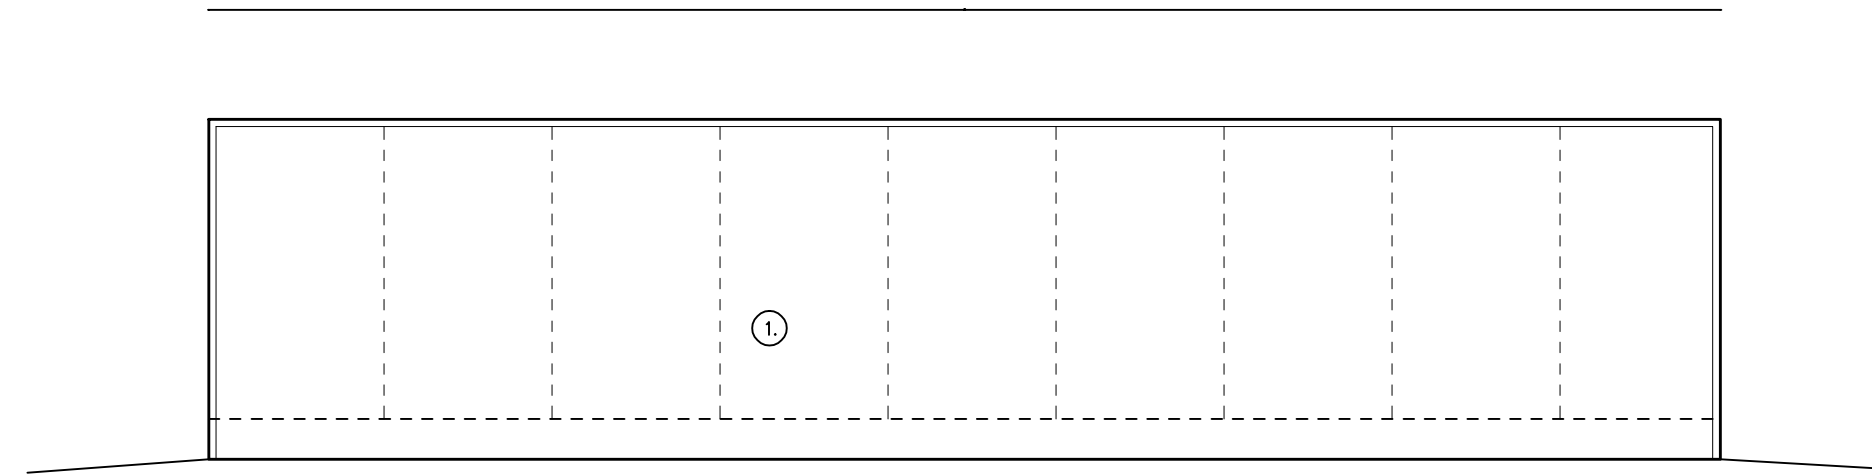

SIVUSEINÄT

1. TUMMAHARMAA, UV-SUOJATTU TELTTAPRESSU

PINTA-ALA: 183m²
TILAVUUS: 640m³

LEIKKAUS

